


Die angegebenen Flächen- und Längenangaben sind ca.-Werte. Geringfügige Änderungen sind möglich. Eine örtliche Vermessung ist noch nicht erfolgt.

# Teilungsplan zum B-Plan Nr. 51 der Stadt Parchim "Fontaneweg Ost"

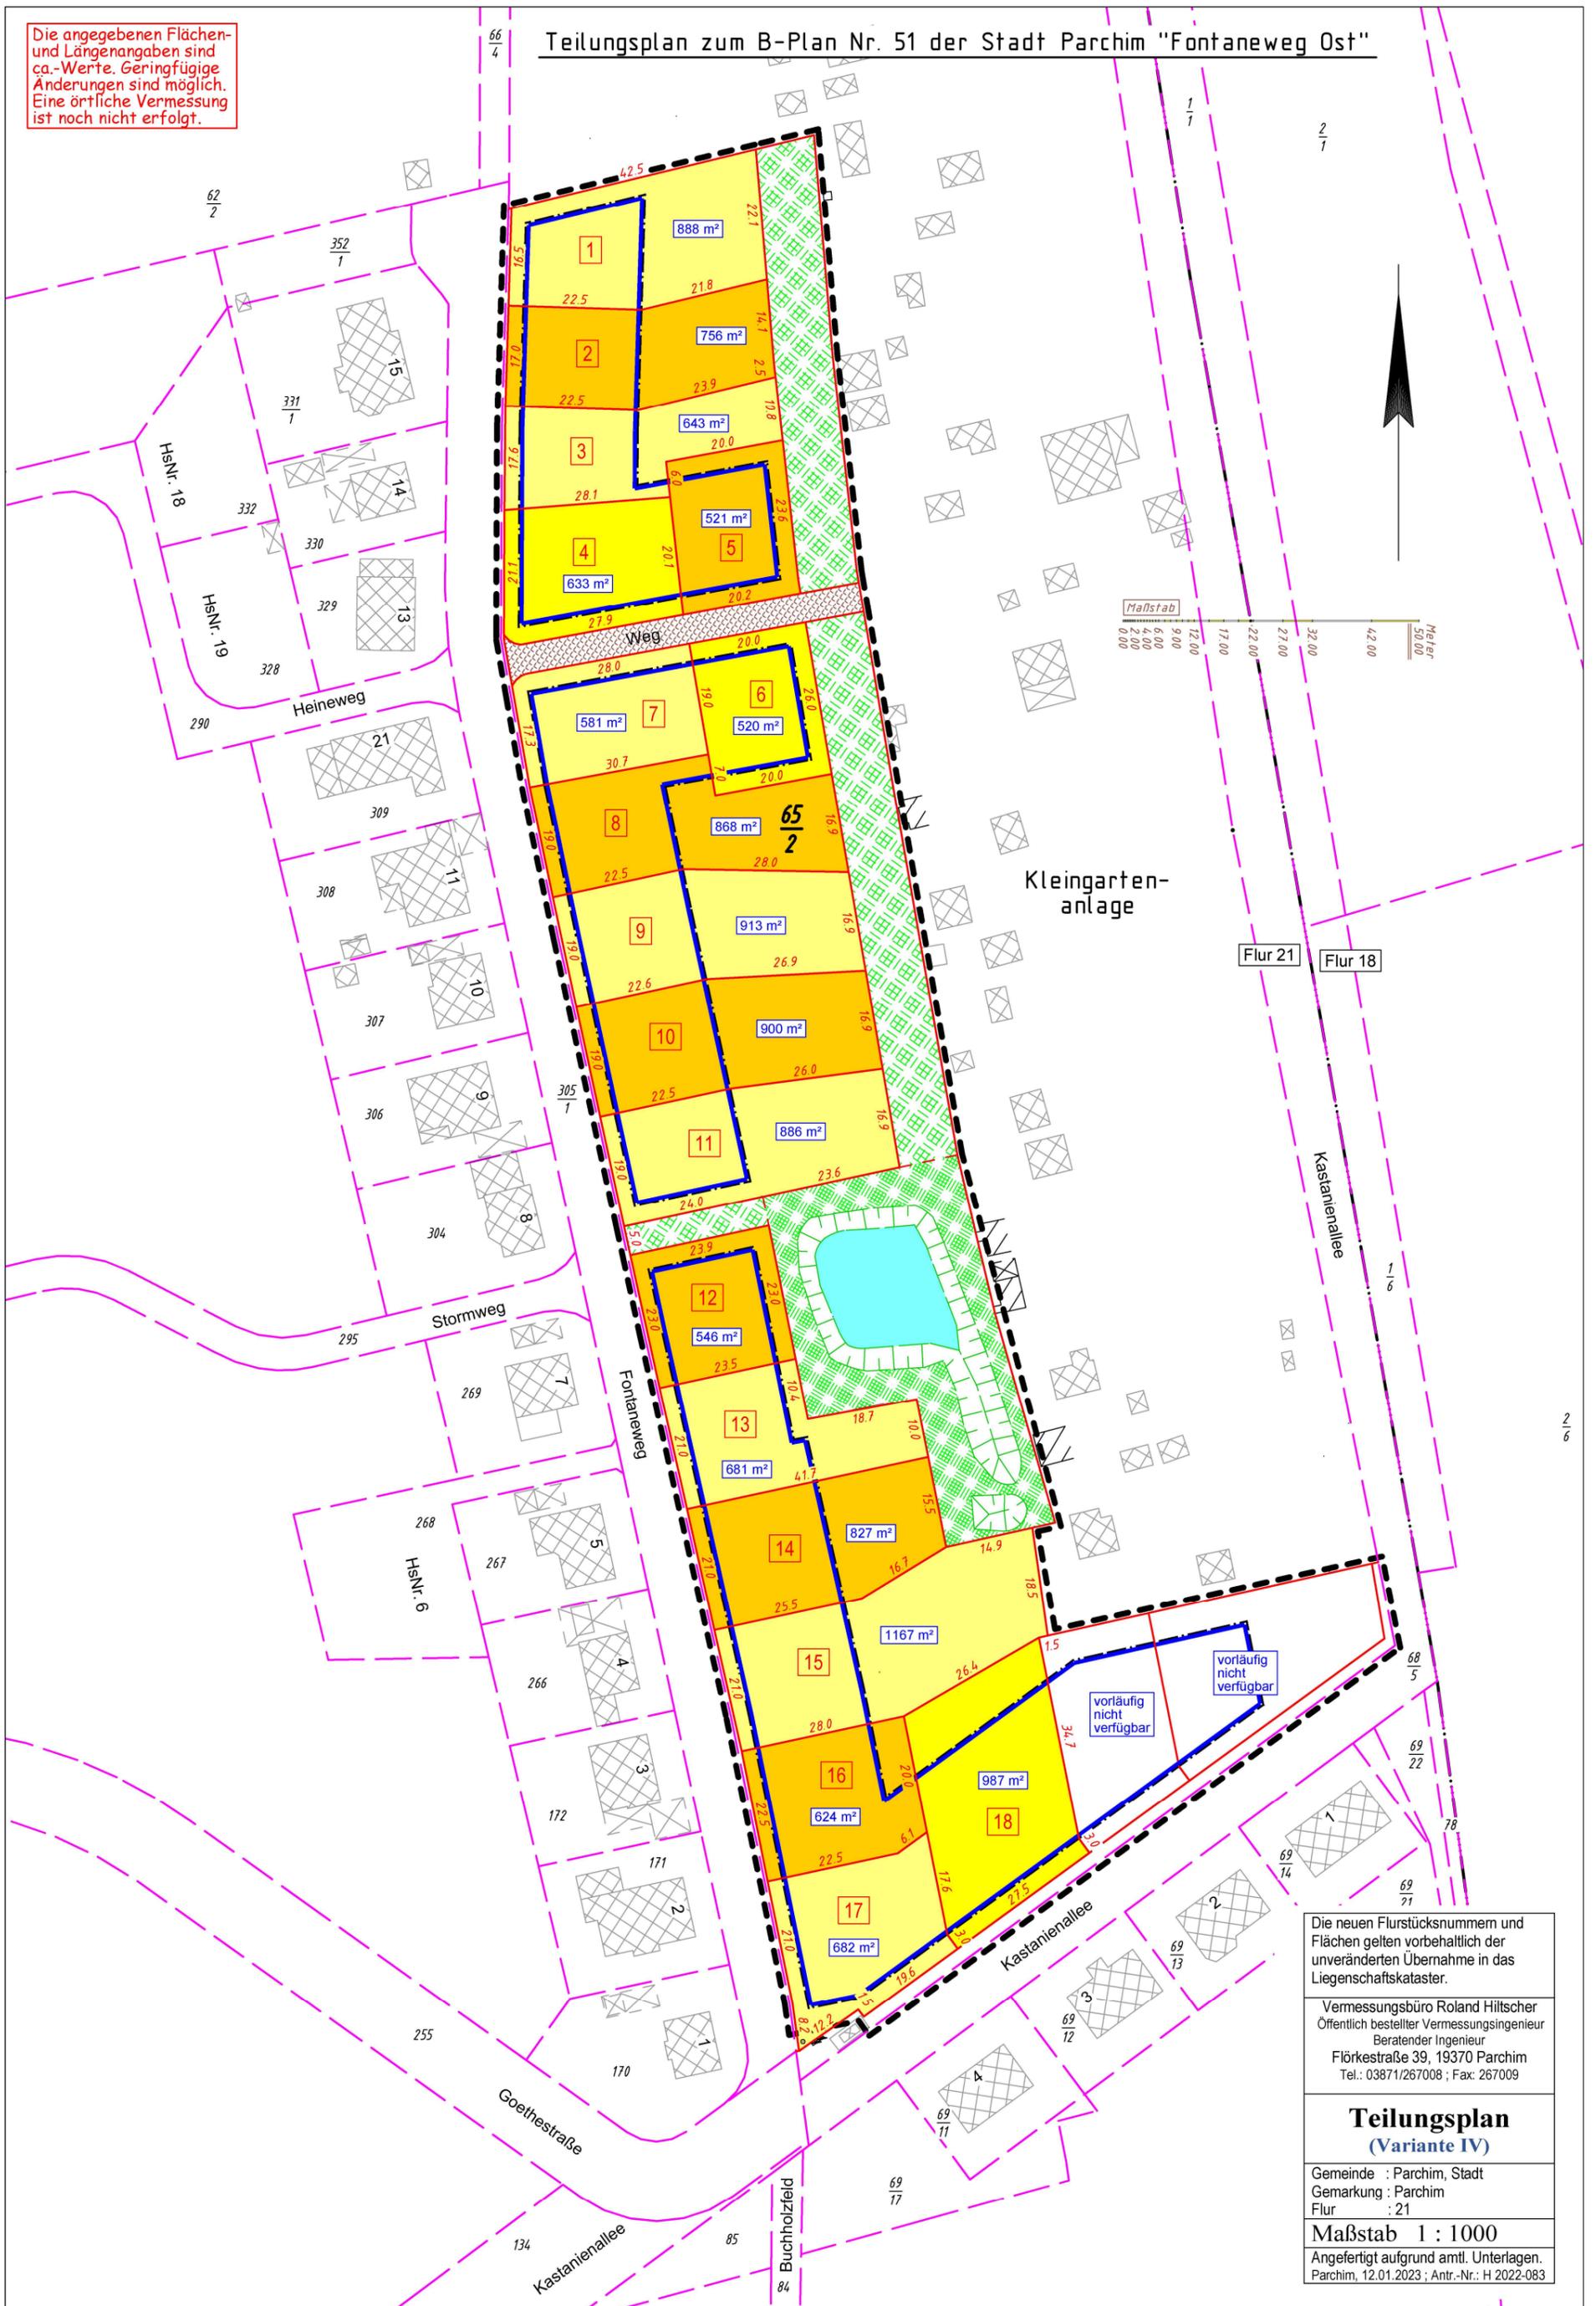

Die neuen Flurstücksnummern und Flächen gelten vorbehaltlich der unveränderten Übernahme in das Liegenschaftskataster.

Vermessungsbüro Roland Hiltcher  
 Öffentlich bestellter Vermessungsingenieur  
 Beratender Ingenieur  
 Flörkestraße 39, 19370 Parchim  
 Tel.: 03871/267008 ; Fax: 267009

## Teilungsplan (Variante IV)

Gemeinde : Parchim, Stadt  
 Gemarkung : Parchim  
 Flur : 21

Maßstab 1 : 1000

Angefertigt aufgrund amtl. Unterlagen.  
 Parchim, 12.01.2023 ; Antr.-Nr.: H 2022-083